


项目区设施占地面积汇总表

编号	设施名称	建设状态	占地面积(m ²)	占项目总用地面积(%)	土地用途	备注
F1	化粪池	已建	855.09	1.59%	环保设施用地	
F2	员工宿舍	已建	318.82	0.59%	管理房屋用地	
F3	厕所	已建	3.98	0.01%	环保设施用地	
F4	办公室	已建	418.96	0.78%	管理房屋用地	
F5	库房	已建	89.16	0.17%	管理房屋用地	
F6	宿舍	已建	3.37	0.01%	管理房屋用地	
F7	值班室	已建	23.32	0.04%	管理房屋用地	
F8	化验室	已建	91.95	0.17%	检验检测监测用地	
F9	饲料饲料房	已建	870.14	1.62%	管理房屋用地	
F10	干草房	已建	768.54	1.43%	管理房屋用地	
F11	饲料房	已建	172.77	0.32%	管理房屋用地	
F12	规划干草房	待建	315.99	0.59%	管理房屋用地	
F13	规划干草房	待建	885.07	1.65%	管理房屋用地	
F14	堆粪场	待建	486.34	0.91%	环保设施用地	
建设小计			5303.50	9.87%		
S1	灌溉区	已建	389.51	0.72%	灌溉区	
S2	灌溉区	已建	462.80	0.86%	灌溉区	
S3	灌溉区	已建	542.63	1.01%	灌溉区	
S4	灌溉区	已建	403.32	0.75%	灌溉区	
S5	灌溉区	已建	320.94	0.60%	灌溉区	
S6	灌溉区	已建	321.33	0.60%	灌溉区	
S7	灌溉区	已建	353.77	0.66%	灌溉区	
S8	灌溉区	已建	316.19	0.59%	灌溉区	
S9	灌溉区	已建	356.53	0.66%	灌溉区	
S10	灌溉区	已建	326.91	0.61%	灌溉区	
S11	灌溉区	已建	301.95	0.56%	灌溉区	
S12	灌溉区	已建	264.05	0.49%	灌溉区	
S13	灌溉区	已建	885.07	1.65%	灌溉区	
S14	灌溉区	已建	2622.72	4.88%	灌溉区	
S15	灌溉区	已建	11.28	0.02%	灌溉区	
S16	灌溉区	已建	2833.59	5.27%	灌溉区	
S17	灌溉区	已建	339.85	0.63%	灌溉区	
S18	灌溉区	已建	381.51	0.71%	灌溉区	
S19	灌溉区	已建	466.90	0.87%	灌溉区	
S20	灌溉区	已建	356.02	0.66%	灌溉区	
S21	灌溉区	已建	259.74	0.48%	灌溉区	
S22	灌溉区	已建	313.92	0.58%	灌溉区	
S23	灌溉区	已建	506.92	0.94%	灌溉区	
S24	灌溉区	已建	6914.11	12.87%	灌溉区	
S25	灌溉区	已建	584.06	1.09%	灌溉区	
S26	灌溉区	已建	2544.78	4.74%	灌溉区	
S27	灌溉区	已建	1225.44	2.28%	灌溉区	
S28	灌溉区	已建	2083.67	3.88%	灌溉区	
S29	灌溉区	已建	543.63	1.01%	灌溉区	
S30	灌溉区	已建	507.92	0.95%	灌溉区	
S31	灌溉区	已建	543.03	1.01%	灌溉区	
S32	灌溉区	已建	561.57	1.05%	灌溉区	
S33	灌溉区	已建	573.31	1.07%	灌溉区	
S34	灌溉区	已建	1260.71	2.35%	灌溉区	
S35	灌溉区	已建	1151.49	2.14%	灌溉区	
S36	灌溉区	已建	584.06	1.09%	灌溉区	
S37	灌溉区	已建	448.58	0.83%	灌溉区	
硬化道路			4134.49	7.69%	硬化道路用地	
硬化道路			600.18	1.12%	硬化道路用地	
生产设施小计			10832.32	201.6%	其他	
合计			53734.30	100.00%		

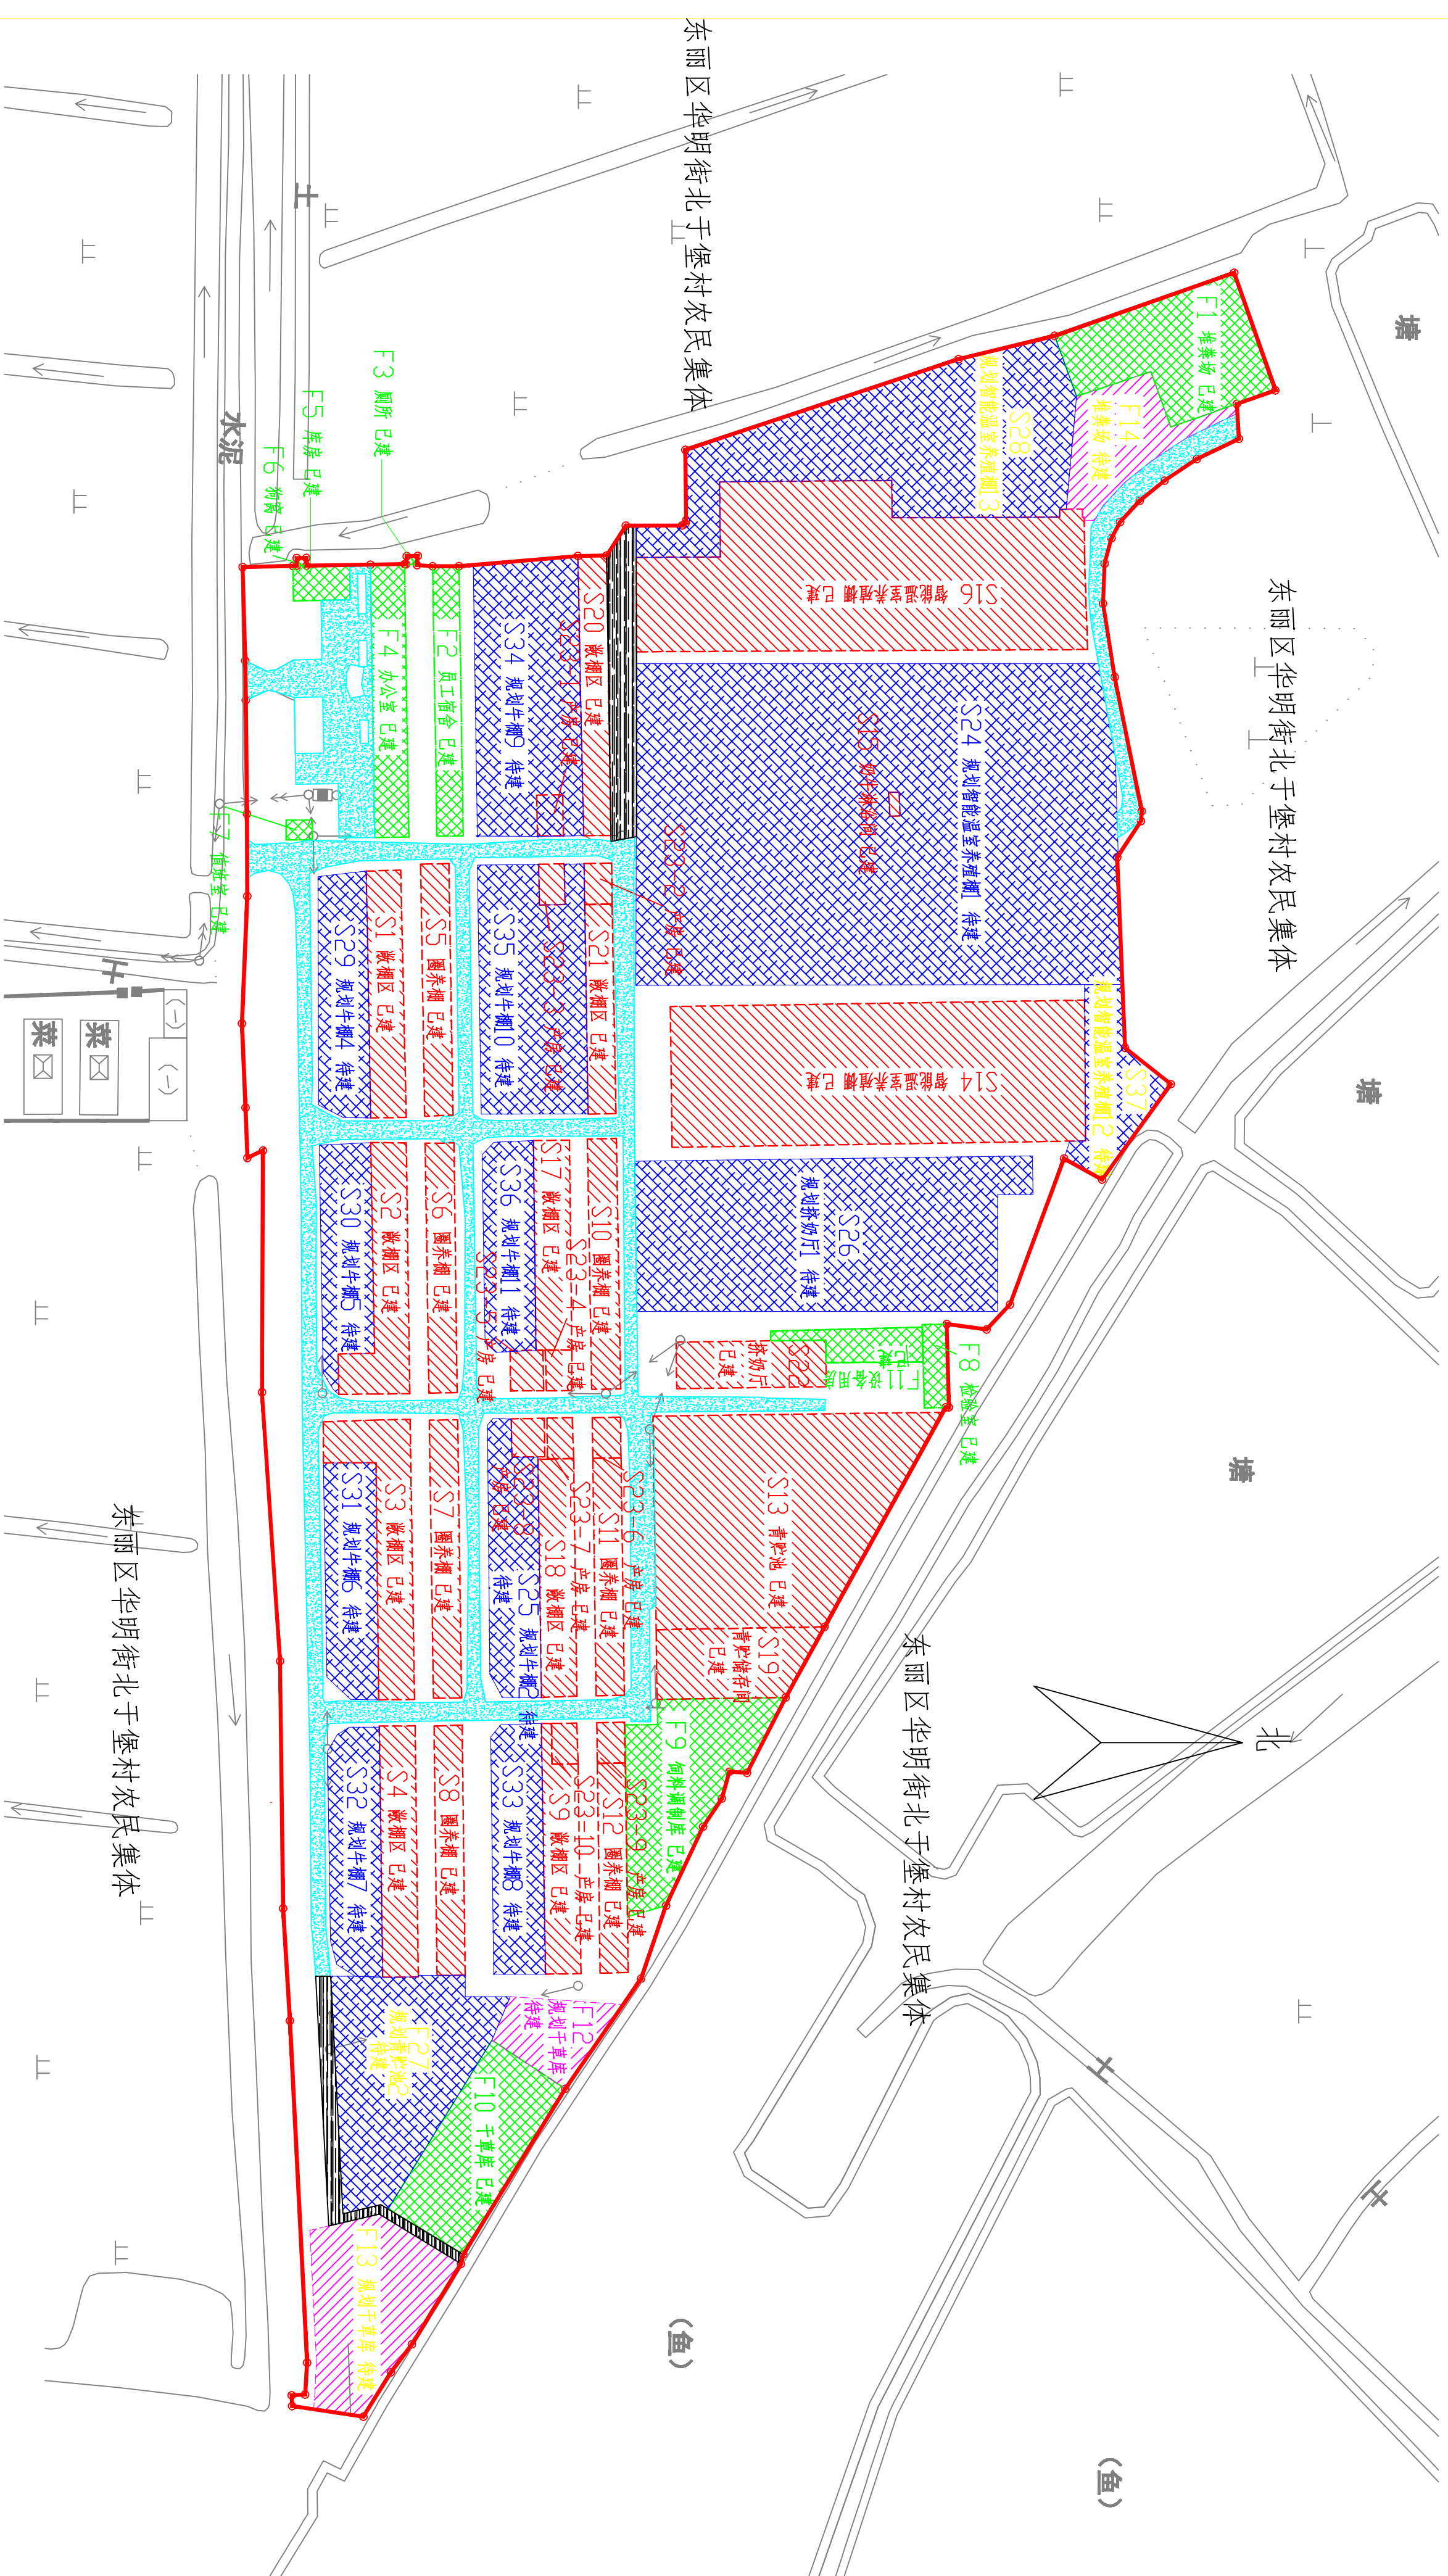

图例

- 现有生产建筑
- 现有辅助建筑
- 新建生产建筑
- 新建辅助建筑
- 原有硬化道路
- 新建硬化道路
- 用地界线

<p>■ 备注 Notes</p> <p>● 本图纸版权归属中外建华诚工程技术有限公司所有，不得用于本工程以外范围。</p> <p>● 本图纸仅供参考，不作为施工依据。</p>	
<p>■ 设计阶段 Design Stage</p> <p>方案 物设 交通 园林 地质</p>	
<p>■ 平面布置 Plan Diagram</p> <p>人防 消防 抗震 指标 施工</p>	
<p>■ 单位盖章 Company Seal</p>	
<p>■ 项目信息 Project Information</p> <p>中外建华诚工程技术有限公司 HCC Engineering Technology Group Co., Ltd. 地址：广州市天河区珠江新城华夏路10号 电话：020-38888888</p>	
<p>■ 审批签字 Approval Signatures</p> <p>项目负责人 白亮 项目负责人 李力 审核人 田伟明 设计人 丁璇 设计人 李力</p>	
<p>■ 工程名称 Project Name</p> <p>蓬江新城乡村振兴土地整治项目</p>	
<p>■ 子项名称 Sub Item</p> <p>厂区</p>	
<p>■ 图例名称 Title</p> <p>地块编号总平面图</p>	
<p>■ 工程号 Project No.</p> <p>W21-114</p>	
<p>■ 专业 Professional</p> <p>建筑 图号 建筑-01</p>	
<p>■ 比例 Scale</p> <p>1:1000 日期 年月</p>	