



天津市东丽区魏定艳农场建设方案总平面图 1:1000

200厚C25混凝土, 按4*6米分仓跳格浇筑
150厚级配碎石
路基碾压, 压实系数≤0.932mm

混凝土硬化路面做法示意图

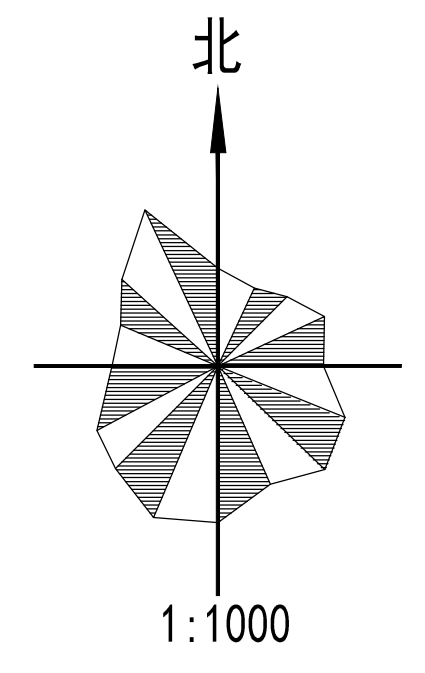

图例

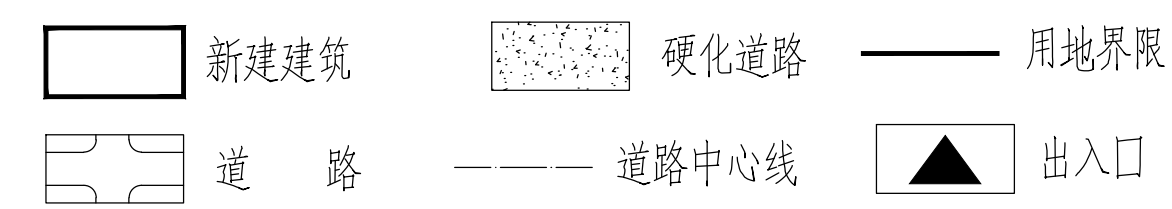

项目区拟建生产设施占地面积汇总表

编号	名称	层数	栋数	单栋长度 (m)	单栋宽度 (m)	占地面积 (㎡)	占地面积 (亩)	比例 (%)	备注
(S1) - (S2)	鸡舍1(拟建)	1	2	80	12	1920.00	2.88		硬化
(S3) - (S6)	鸡舍2(拟建)	1	4	76	12	3648.00	5.47		硬化
(S7)	鸡舍3(拟建)	1	1	98	12	1176.00	1.76		硬化
(S8) - (S10)	蔬菜大棚(拟建)	1	3	84	8.50	2142.00	3.21		
(H) - (H)	硬化路面(待建)	/	/	/	/	8791.21	13.19		硬化
(T1)	果园	/	/	/	/	5066.46	7.66		
(G1)	绿地	/	/	/	/	6301.61	9.39		
合计			10			29045.28	43.568	90.60	

项目区拟建辅助设施占地面积汇总表

编号	名称	层数	栋数	单栋长度 (m)	单栋宽度 (m)	占地面积 (㎡)	占地面积 (亩)	比例 (%)	备注
(F1)	门卫(拟建)	1	1	10	4	40.00	0.060		硬化
(F2)	饲料库1(拟建)	1	1	25	12	300.00	0.450		硬化
(F3)	兽医室(拟建)	1	1	25	12	300.00	0.450		硬化
(F4)	存粪库(拟建)	1	1	33	12	396.00	0.594		硬化
(F5)	饲料库2(拟建)	1	1	65	12	780.00	1.170		硬化
(F6)	鸡粪处理(拟建)	1	1	73	12	876.00	1.314		硬化
(F7)	宿舍(拟建)	1	1	23	7	161.00	0.241		硬化
(F8)	办公(拟建)	1	1	23	7	161.00	0.241		硬化
合计			8			3014.00	4.521	9.40	

路面种类及面积汇总表

土地用途	编号	名称	路面做法	数量	宽度 (m)	占地面积 (㎡)	占地面积 (亩)	比例 (%)	备注
农用地	(L1)	路面1(待建)	砼路面	1	7	476.94			硬化
	(L2)	路面2(待建)	砼路面	1	7	899.66			硬化
	(L3)	路面3(待建)	砼路面	1	7	661.97			硬化
	(L4)	路面4(待建)	砼路面	1	7	701.37			硬化
	(L5)	路面5(待建)	砼路面	1	7	690.42			硬化
	(L6)	路面6(待建)	砼路面	1	7	475.96			硬化
	(L7)	路面7(待建)	砼路面	1	4	324.76			硬化
	(L8)	路面8(待建)	砼路面	1	4	335.66			硬化
	(L9)	路面9(待建)	砼路面	1	4	339.27			硬化
	(L10)	路面10(待建)	砼路面	1	4	342.88			硬化
	(L11)	路面11(待建)	砼路面	1	4	343.05			硬化
	(L12)	路面12(待建)	砼路面	1	4	351.39			硬化
	(L13)	路面13(待建)	砼路面	1	4	361.68			硬化
	(L14)	路面14(待建)	砼路面	1	4	370.18			硬化
	(L15)	路面15(待建)	砼路面	1	4	385.27			硬化
	(L16)	路面16(待建)	砼路面	1	4	354.50			硬化
	(L17)	路面17(待建)	砼路面	1	4	430.53			硬化
	(L18)	路面18(待建)	砼路面	1	7	945.71			硬化
	混凝土路面合计		18		8791.21	13.19	27.42		
(T1)	果园				5066.46	7.66	15.93		
(G1)	绿地				6301.61	9.39	19.53		

项目区设施农用地分类情况表

土地用途	编号	建筑用途	层数	栋数	单栋长度 (m)	单栋宽度 (m)	占地面积 (㎡)	占地面积 (亩)	比例 (%)	备注	
农用地	(S1) - (S2)	鸡舍1(拟建)	1	2	80	12	1920.00	2.88		硬化	
	(S3) - (S6)	鸡舍2(拟建)	1	4	76	12	3648.00	5.47		硬化	
	(S7)	鸡舍3(拟建)	1	1	73	12	876.00	1.31		硬化	
	(S8) - (S10)	蔬菜大棚(拟建)	1	3	84	8.50	2142.00	3.21			
	(H) - (H)	硬化路面(待建)	/	/	/	/	8791.21	13.19		硬化	
	(T1)	果园	/	/	/	/	5066.46	7.66			
	(G1)	绿地	/	/	/	/	6301.61	9.39			
		生产设施小计			10		29045.28	43.568	90.60		
		(F1)	门卫(拟建)	1	1	10	4	40.00	0.060		硬化
		(F2)	饲料库1(拟建)	1	1	25	12	300.00	0.450		硬化
	(F3)	兽医室(拟建)	1	1	25	12	300.00	0.450		硬化	
	(F4)	存粪库(拟建)	1	1	33	12	396.00	0.594		硬化	
	(F5)	饲料库2(拟建)	1	1	65	12	780.00	1.170		硬化	
	(F6)	鸡粪处理(拟建)	1	1	73	12	876.00	1.314		硬化	
	(F7)	宿舍(拟建)	1	1	23	7	161.00	0.241		硬化	
	(F8)	办公(拟建)	1	1	23	7	161.00	0.241		硬化	
		辅助设施小计			8		3014.00	4.521	9.40		
		总计			18		32059.28	48.09	100.00		

会签 COUNTERSIGN

主持人 MANAGER	电气 ELEC
建筑 ARCHI.	暖通 HVAC
结构 STRUCT.	工艺 HWAC
给排水 PLUMBING	概预算 ESTIMATE

注册师用章 Chartered Architect/Engineer

技术专用章 Technical Management

出图专用章 Issue

索引区 INDEX
不得擅自取图尺寸施工, 如有任何不详细事宜, 请在施工前与设计师会商。本图设计内容未经设计师许可不得在任何地方使用。
DO NOT SCALE ANY DRAWINGS. THIS DRAWING IS THE PROPERTY OF THE DESIGNER AND MAY NOT BE USED WITHOUT HIS PERMISSION. REPORT ANY DISCREPANCIES TO THE DESIGNER PRIOR TO PROCEEDING WITH WORK.

审核 APPROVE

专业负责人 DIVISION CHIEF
主任工程师 CHIEF ENGINEER

校正 CHECK

设计 DESIGN

制图 DRAWING

工程名称 PROJECT

工程项目 SUB PROJECT

图名 TITLE

工号 PROJECT NO.	分号 SUB NO.
日期 DATE	图号 DRAWING No.