
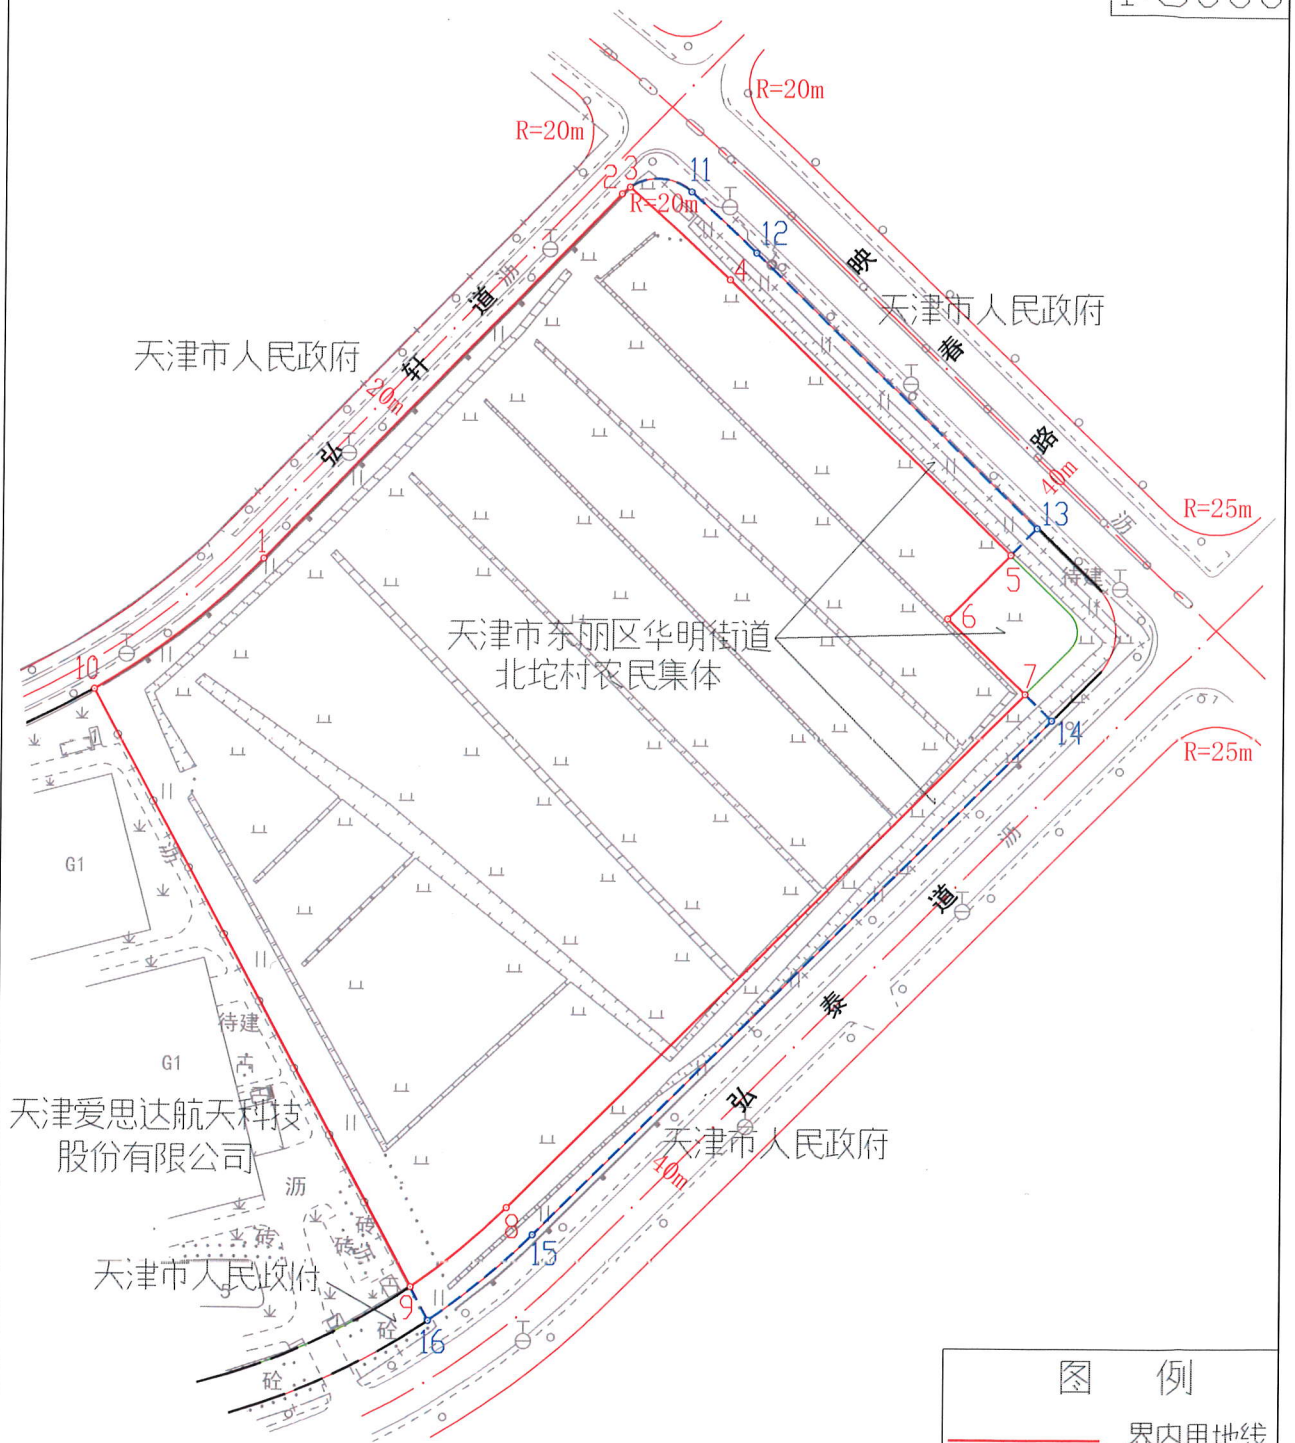


天津市东丽区土地整理中心项目勘测定界图

界内使用面积: 83256 m²
 界外处理面积: 8192 m²

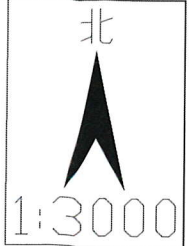

天津市测绘院有限公司滨海院

图例

- 界内用地线
- - - - 界外处理线
- 规划路中线
- 规划路红线
- 规划绿线
- 村界

技术成果专用章
 1201030105270

2000天津城市坐标系
 2023年09月制图