
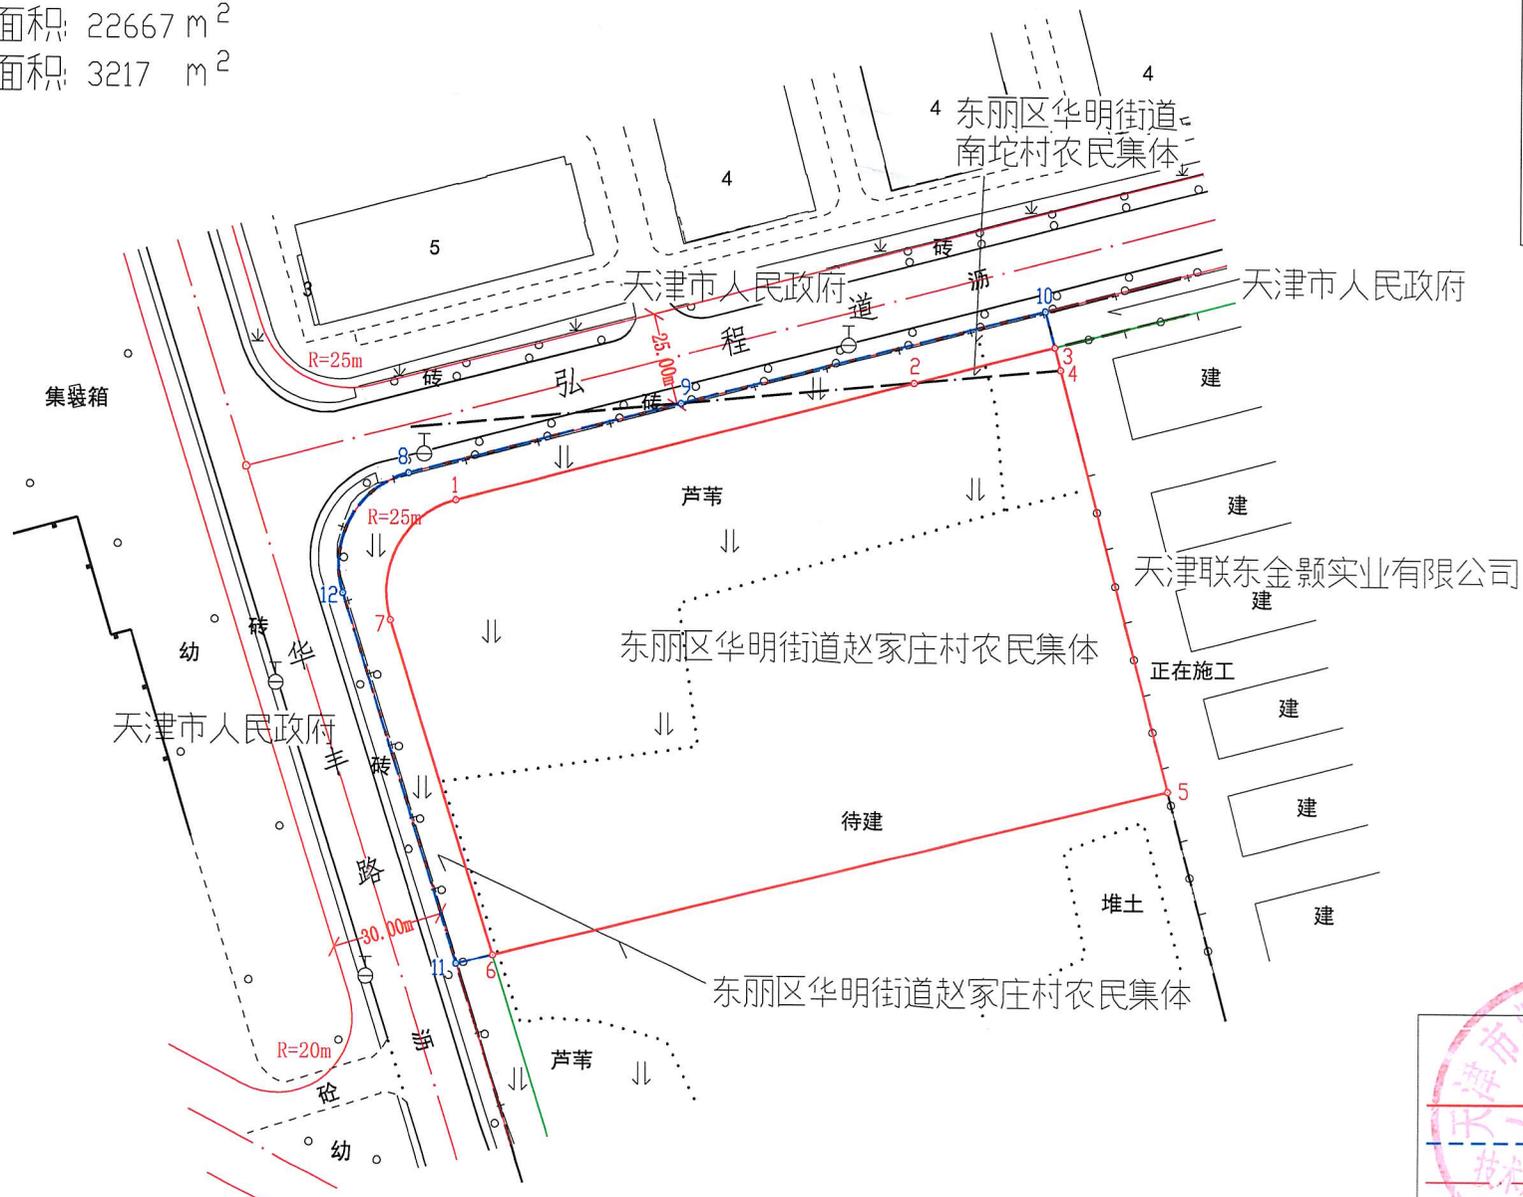


天津市东丽区土地整理中心 东丽区弘程道以南地块三项目勘测定界图

界内使用面积: 22667 m²
界外处理面积: 3217 m²

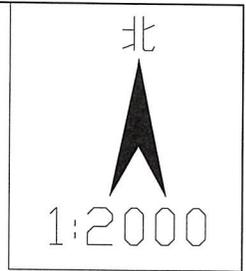

图例

- 界内用地线
- 界外处理线
- 规划路中线
- 规划路红线
- 规划绿线
- - - - 村界

天津市测绘院有限公司

2000天津城市坐标系
2024年02月制图